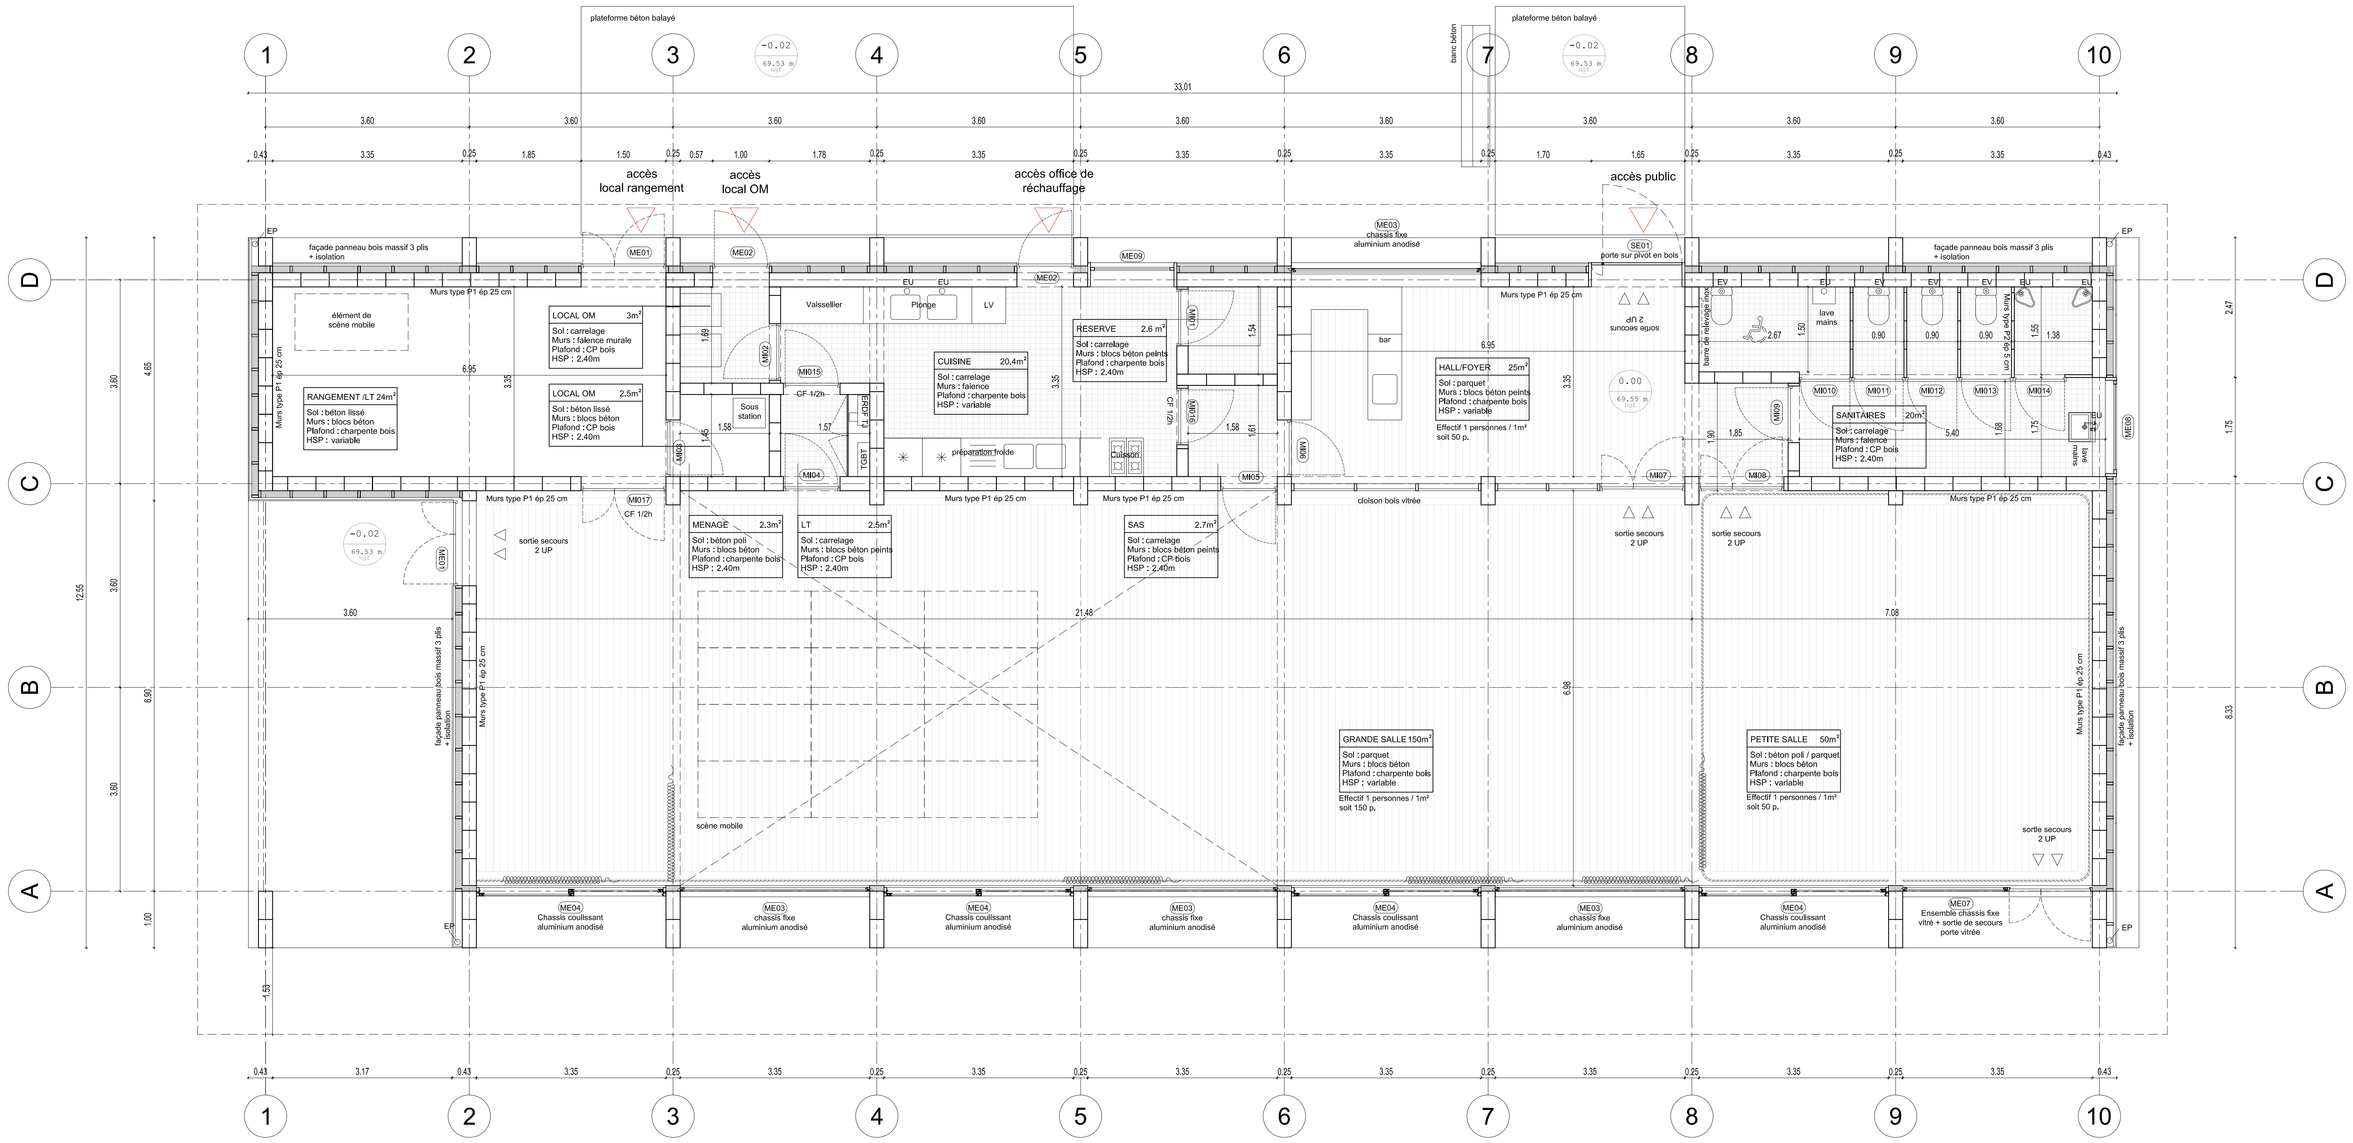

CONSTRUCTION D'UNE SALLE MULTI-ACTIVITES

72430 SAINT JEAN DU BOIS

Maître d'ouvrage	**COMMUNE DE SAINT JEAN DU BOIS** **Rue des Etangs] 72430 SAINT JEAN DU BOIS** **Tél : 02 43 95 77 00**
Bureau de Contrôle	**SOCOTEC** **7, avenue François Mitterrand 72014 LE MANS CEDEX 2** **Tél : 02 43 39 90 10 - Fax : 02 43 39 90 19**
CSPS	**XXXXXXXXX** **XXXXXXXXXXXXXXXXX** **XXXXXXXXXXXXXXXXXXXXX**
Maîtrise d'oeuvre	
Architecte	**BOIDOT & ROBIN ARCHITECTES** **66, avenue du Général Michel Bizot 75012 Paris** **Tél : T 01 44 68 39 61] contact@boidotrobin.fr] www.boidotrobin.fr**
ACOUSTICIEN	**ALTERNATIVE ACOUSTIQUE** **156, rue Oberkampf 75011 PARIS** **Tél : 01 44 53 07 54**
THERMICIEN	**SUNSQUARE** **24, rue du Départ] 75014 PARIS** **Tél : 09.64.16.25.87 Fax : 01.70.24.76.02 Mail : contact@sunsquare.fr**

n° **02** — **PLANS RDC** — **APD** — échelle **1/50**

ind	date	Modifications
	01/11/14	
a		
b		