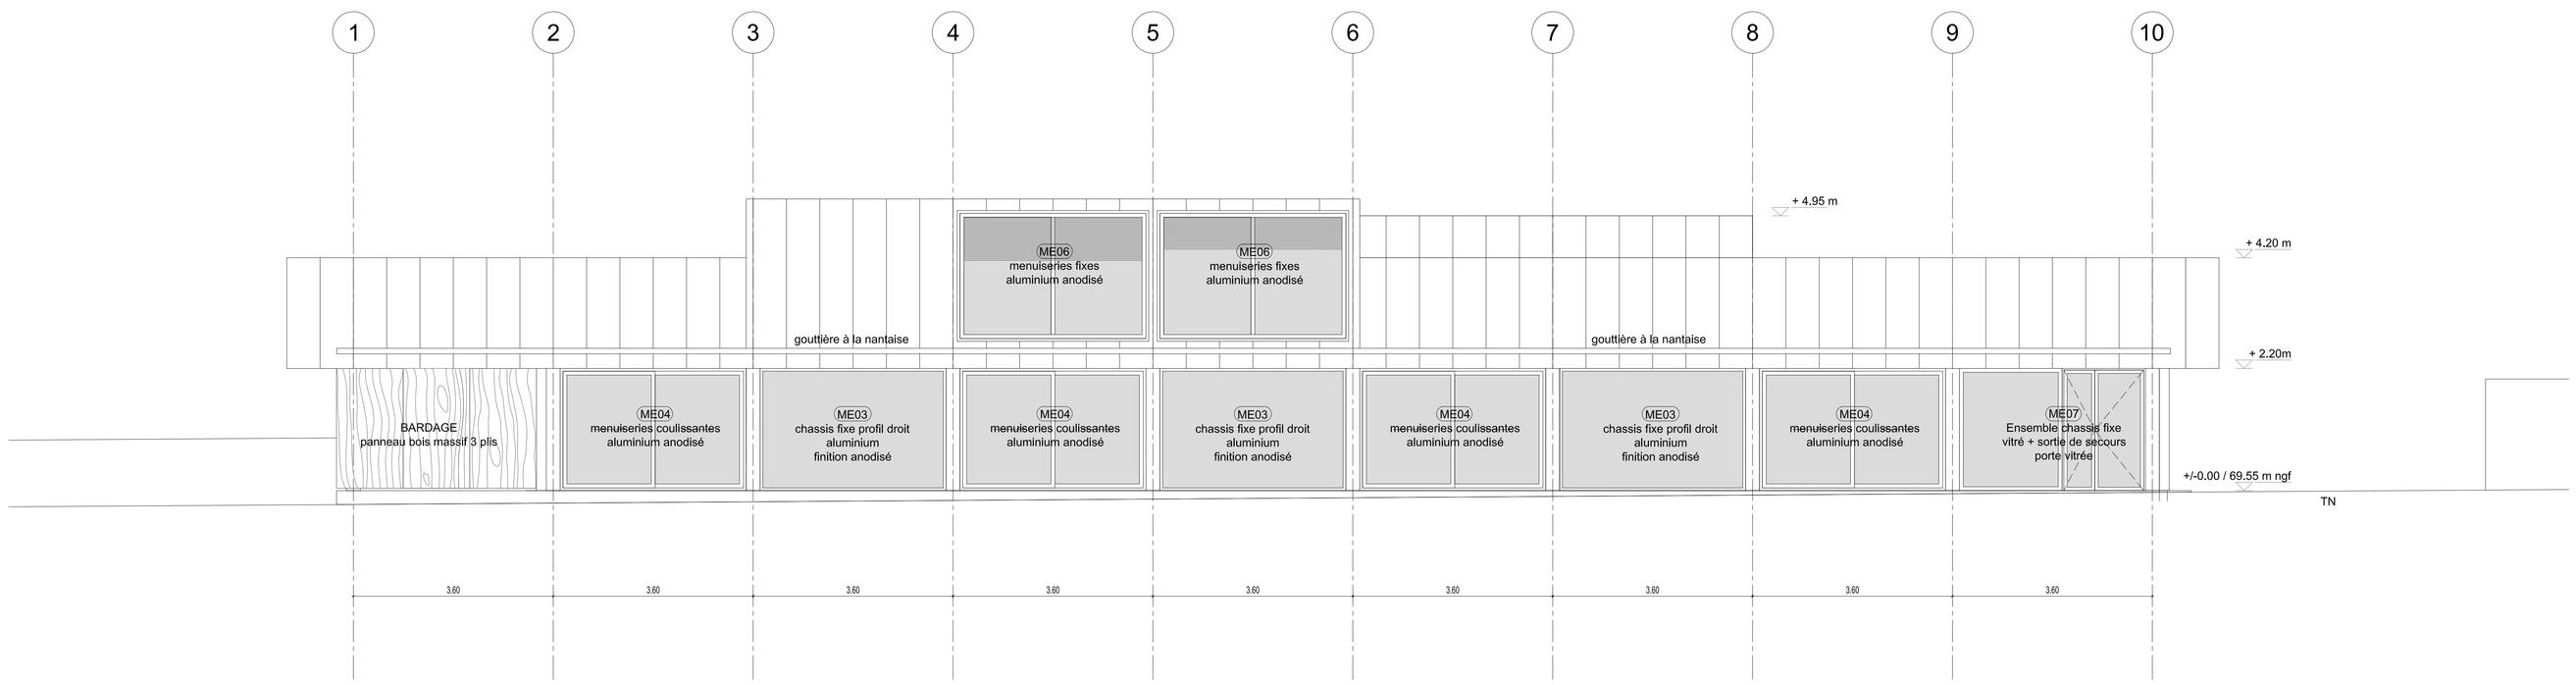

ELEVATION OUEST

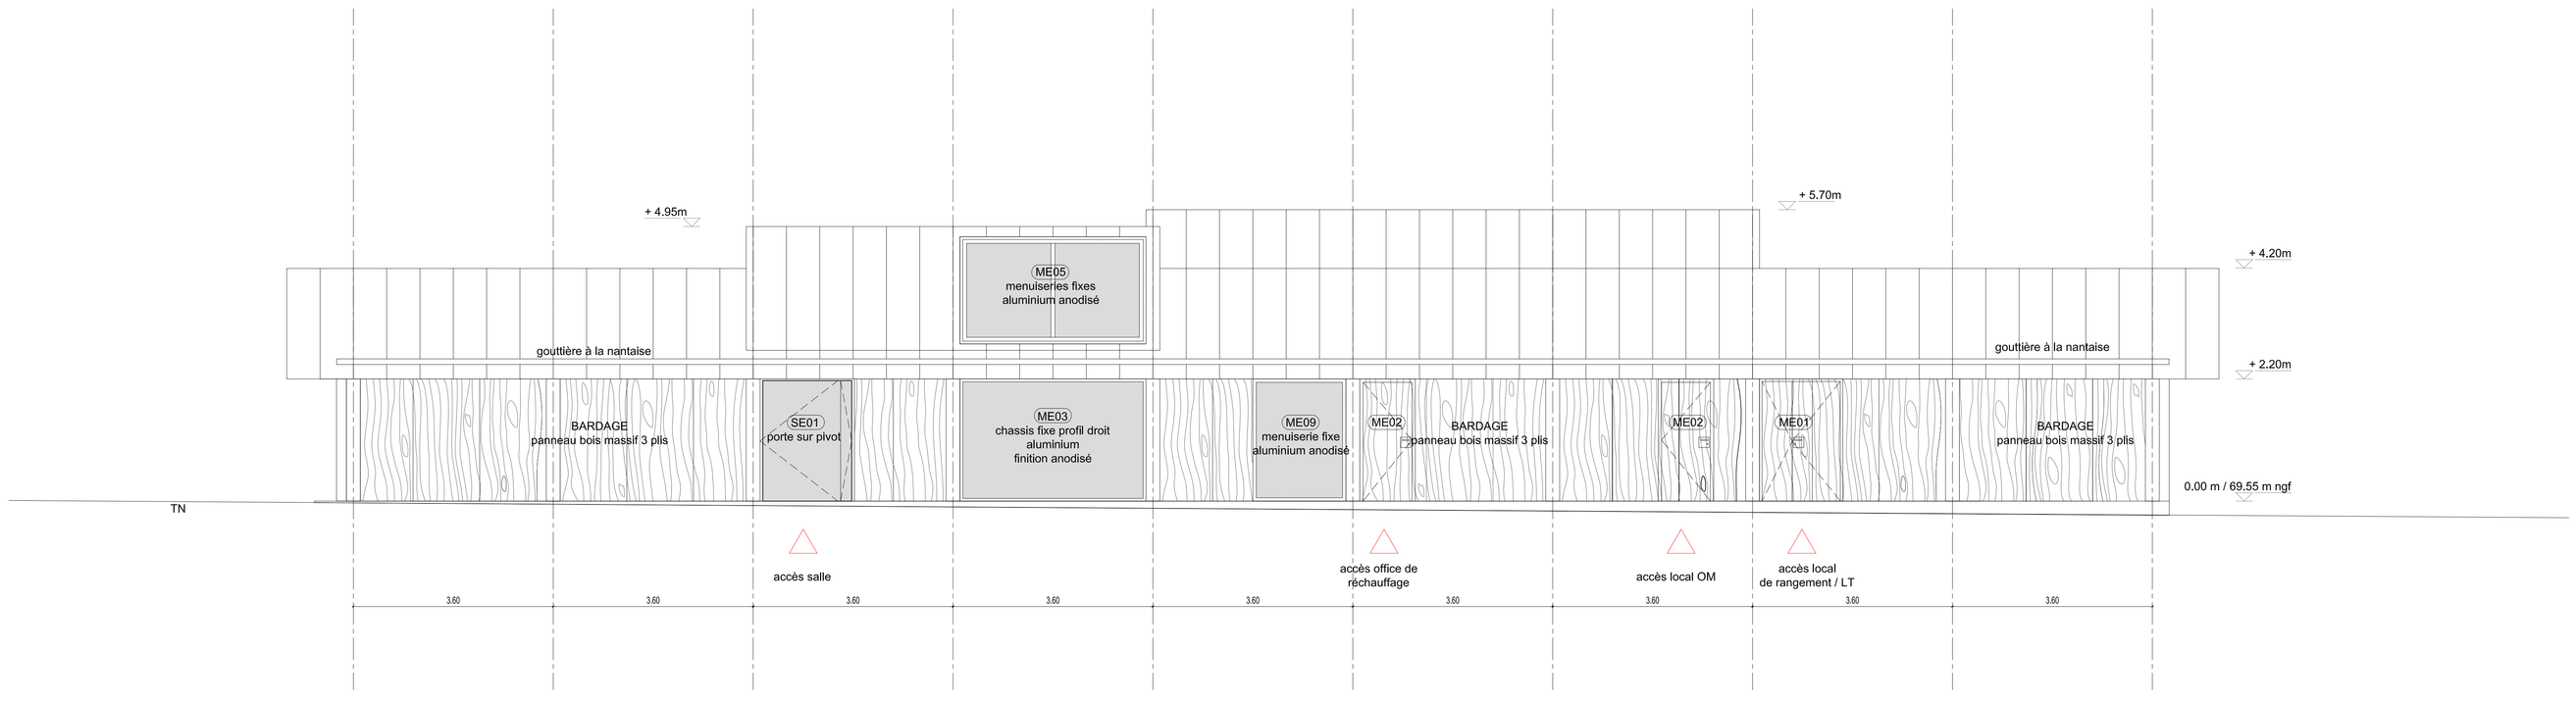

ELEVATION EST

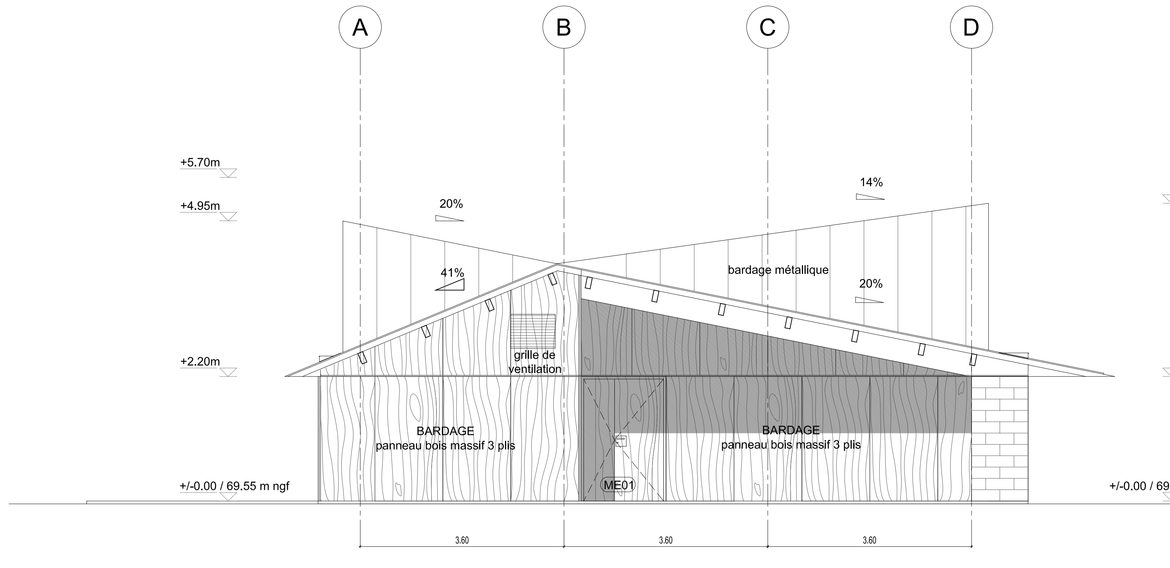

ELEVATION NORD

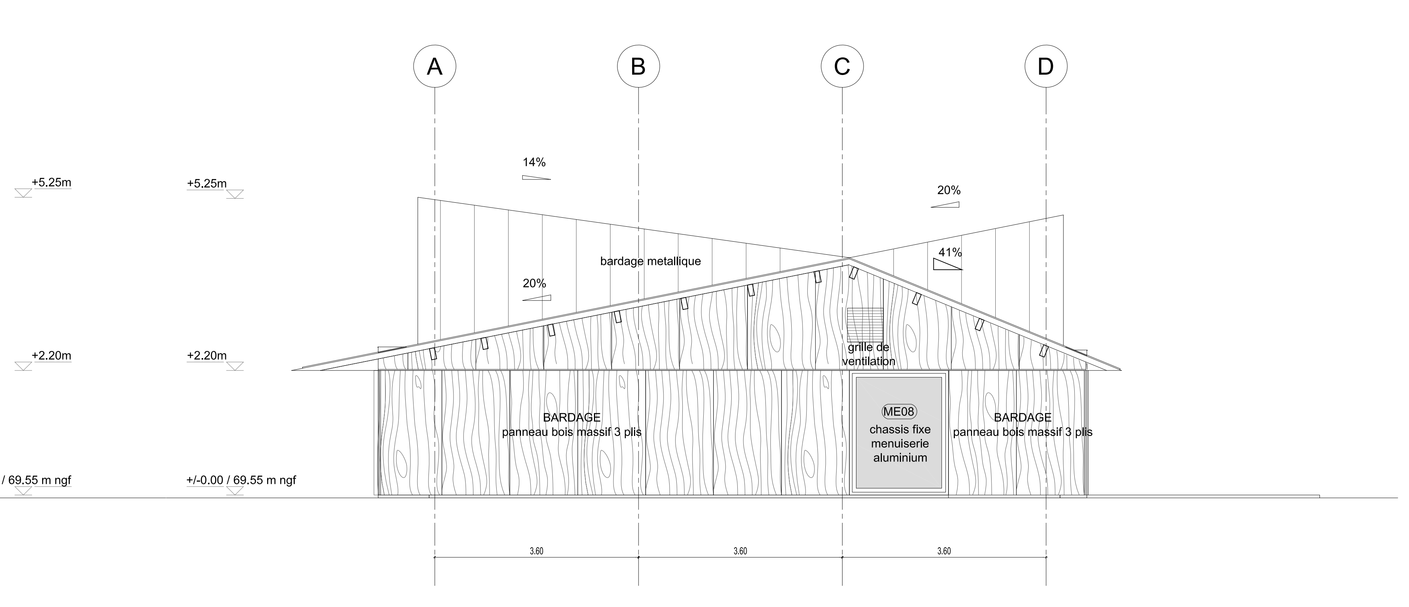

ELEVATION SUD

CONSTRUCTION D'UNE SALLE MULTI-ACTIVITES

72430 SAINT JEAN DU BOIS

Maître d'ouvrage	COMMUNE DE SAINT JEAN DU BOIS Rue des Etangs	72430 SAINT JEAN DU BOIS Tél : 02 43 95 77 09
Bureau de Contrôle	SOCOTEC 7, avenue François Mitterrand 72014 LE MANS CEDEX 2 Tél : 02 43 39 90 10 - Fax : 02 43 39 90 19
CSPS	XXXXXXXXX XXXXXXXXXXXXXXXXX XXXXXXXXXXXXXXXXXXXXX
Maîtrise d'oeuvre	
Architecte	BOIDOT & ROBIN ARCHITECTES 08, avenue du Général Michel Bizot 75012 Paris Tél : T 01 44 68 39 61 | contact@boidotrobin.fr | www.boidotrobin.fr
ACOUSTICIEN	ALTERNATIVE ACOUSTIQUE 156, rue Oberkampf 75011 PARIS Tél : 01 44 93 07 84
THERMICIEN	SUNSQUARE 24, rue du Départ | 75014 PARIS Tél : 09.64.16.25.87 Fax : 01.70.24.76.02 Mail : contact@sunsquare.fr

n°			échelle
03	ELEVATIONS	APD	1/50

ind	date	Modifications
	01/11/14	
a		
b		