




PLAN DE MASSE EXISTANT

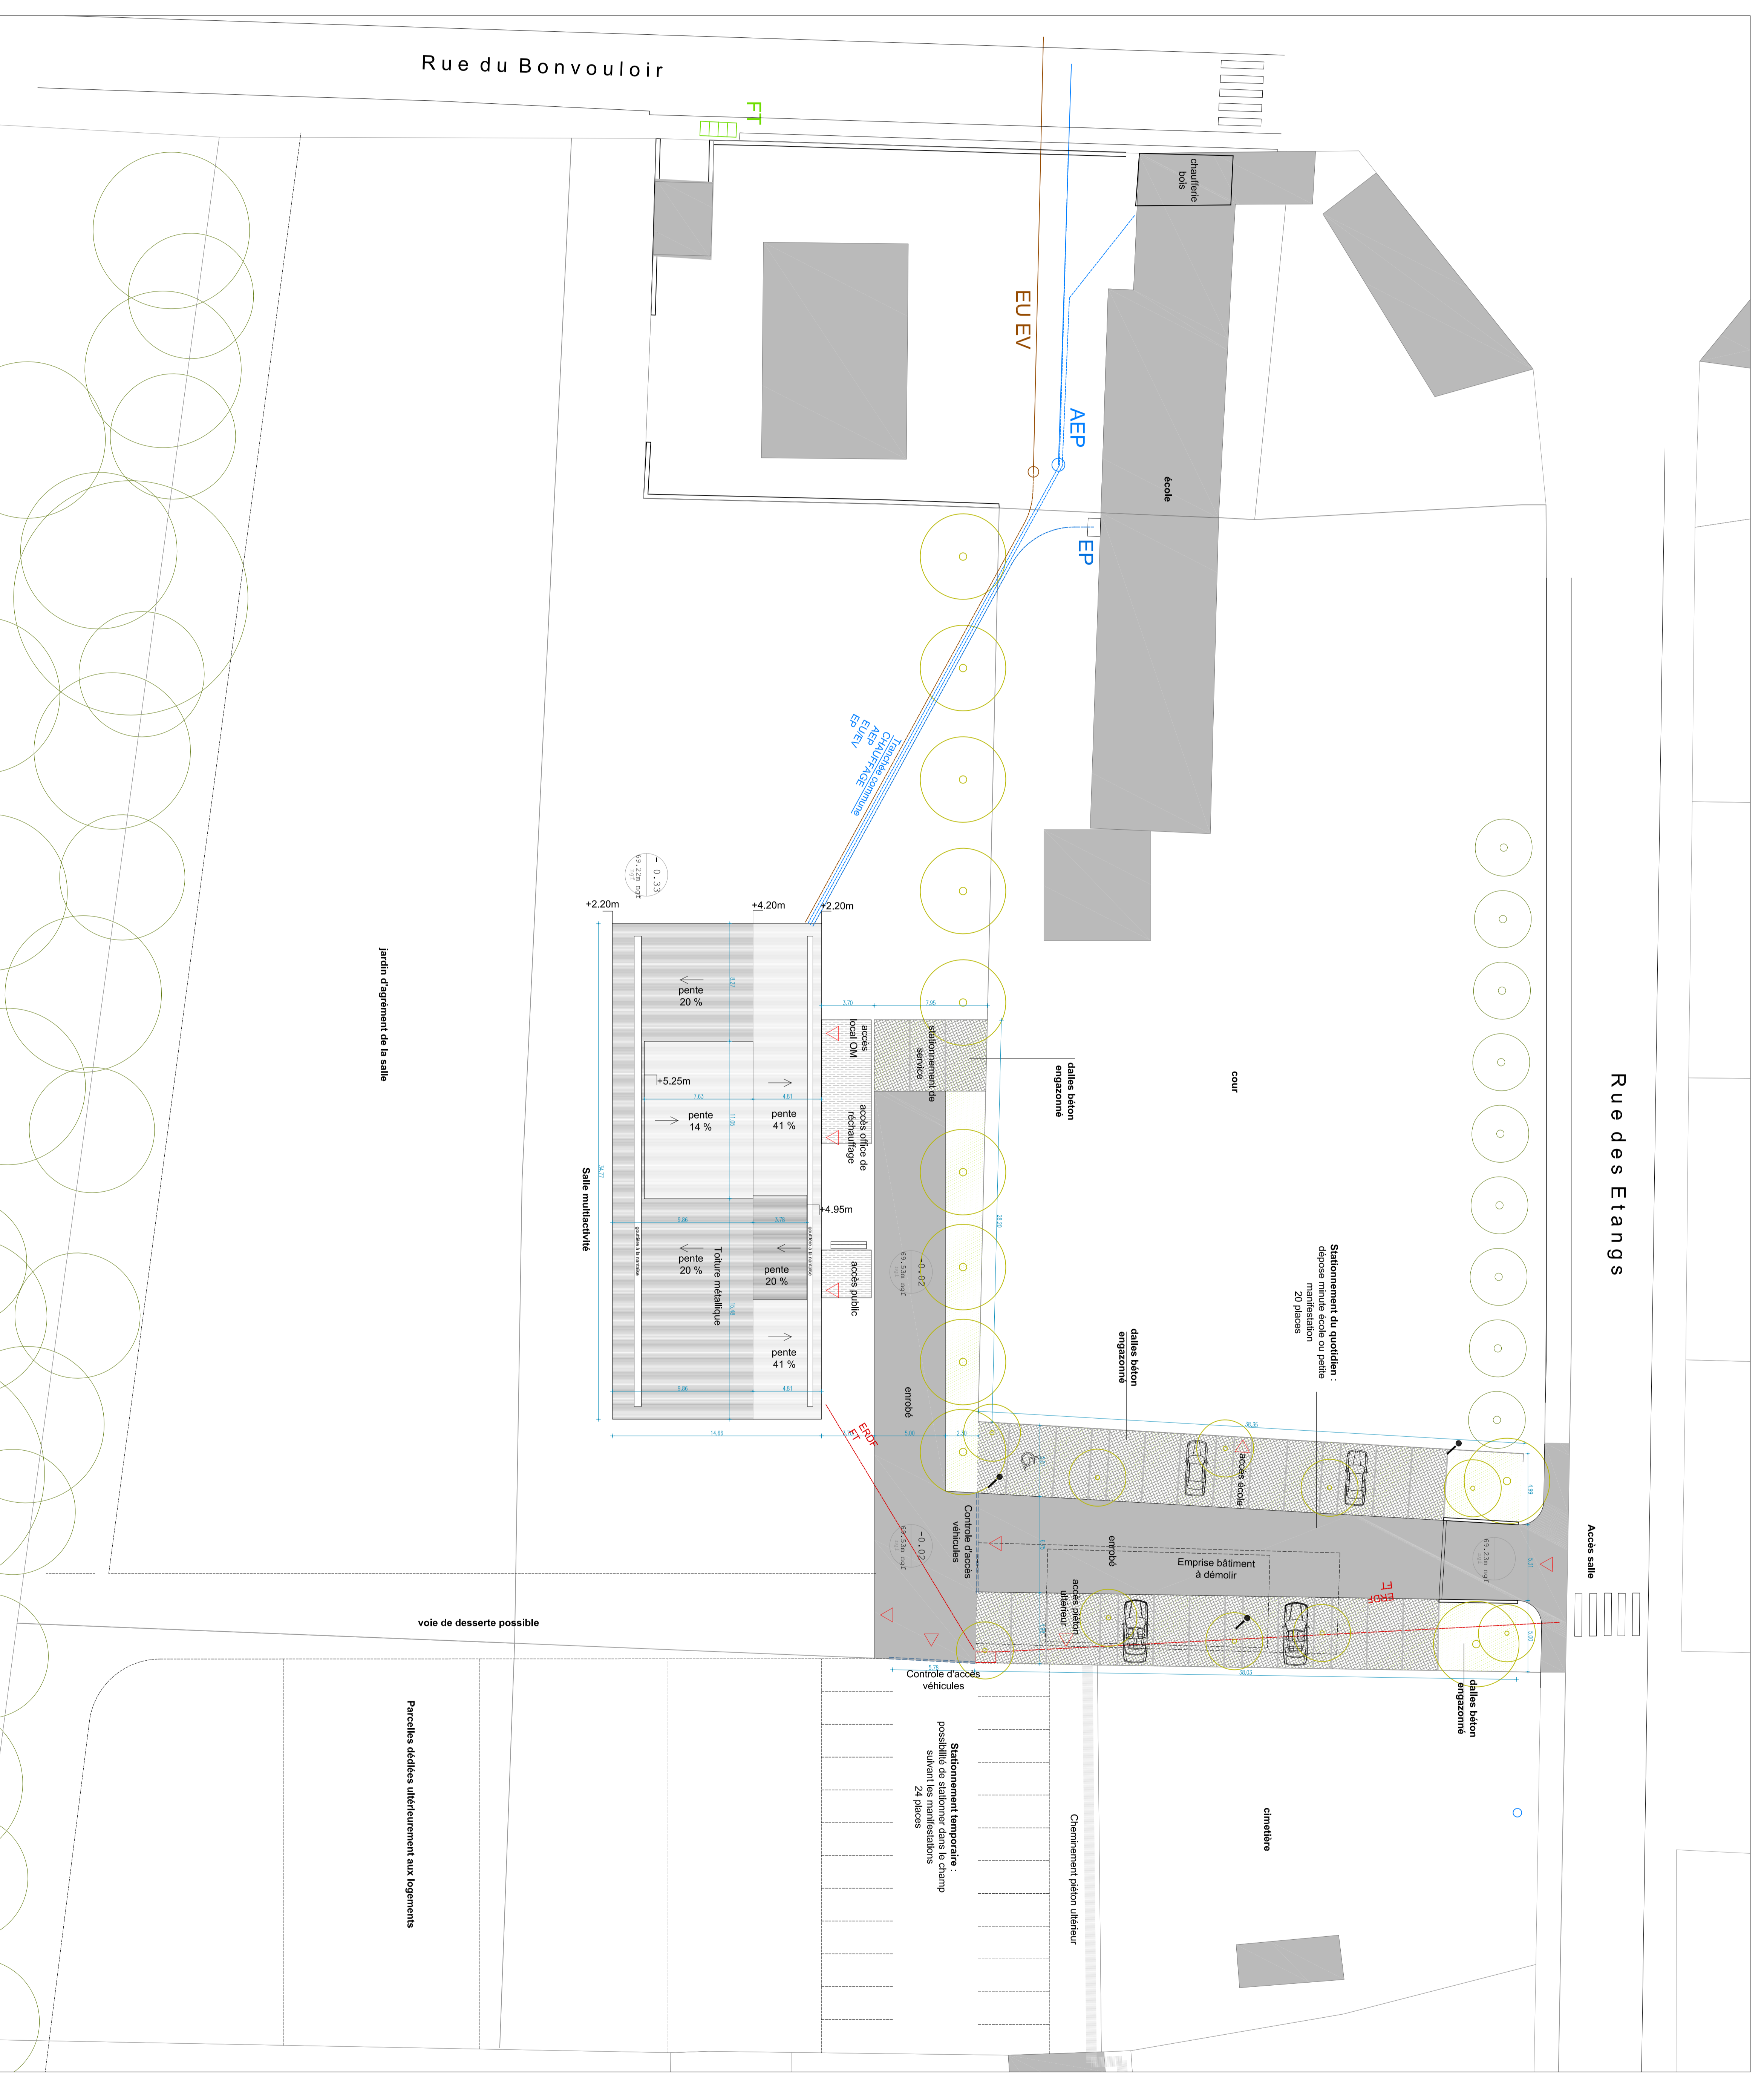

PLAN DE MASSE PROJET

CONSTRUCTION D'UNE SALLE MULTI-ACTIVITES
7430 SAINT JEAN DU BOIS

Maitre d'ouvrage		COMMUNE DE SAINT JEAN DU BOIS M. de LAUNAY 74300 SAINT JEAN DU BOIS
Bureau de Conception		BOIS 74300 SAINT JEAN DU BOIS
CSP		XXXXXXXXXXXXXXXXXXXX
Maitre d'œuvre		BODOU & ROBIN ARCHITECTES 14, rue de la Chapelle 74300 SAINT JEAN DU BOIS Tél : 01 44 83 97 44 www.bodoou.com
Architecte		BOIS
ACQUISITION		BOIS
TRAVAUX		BOIS