




COUPE LONGITUDINALE

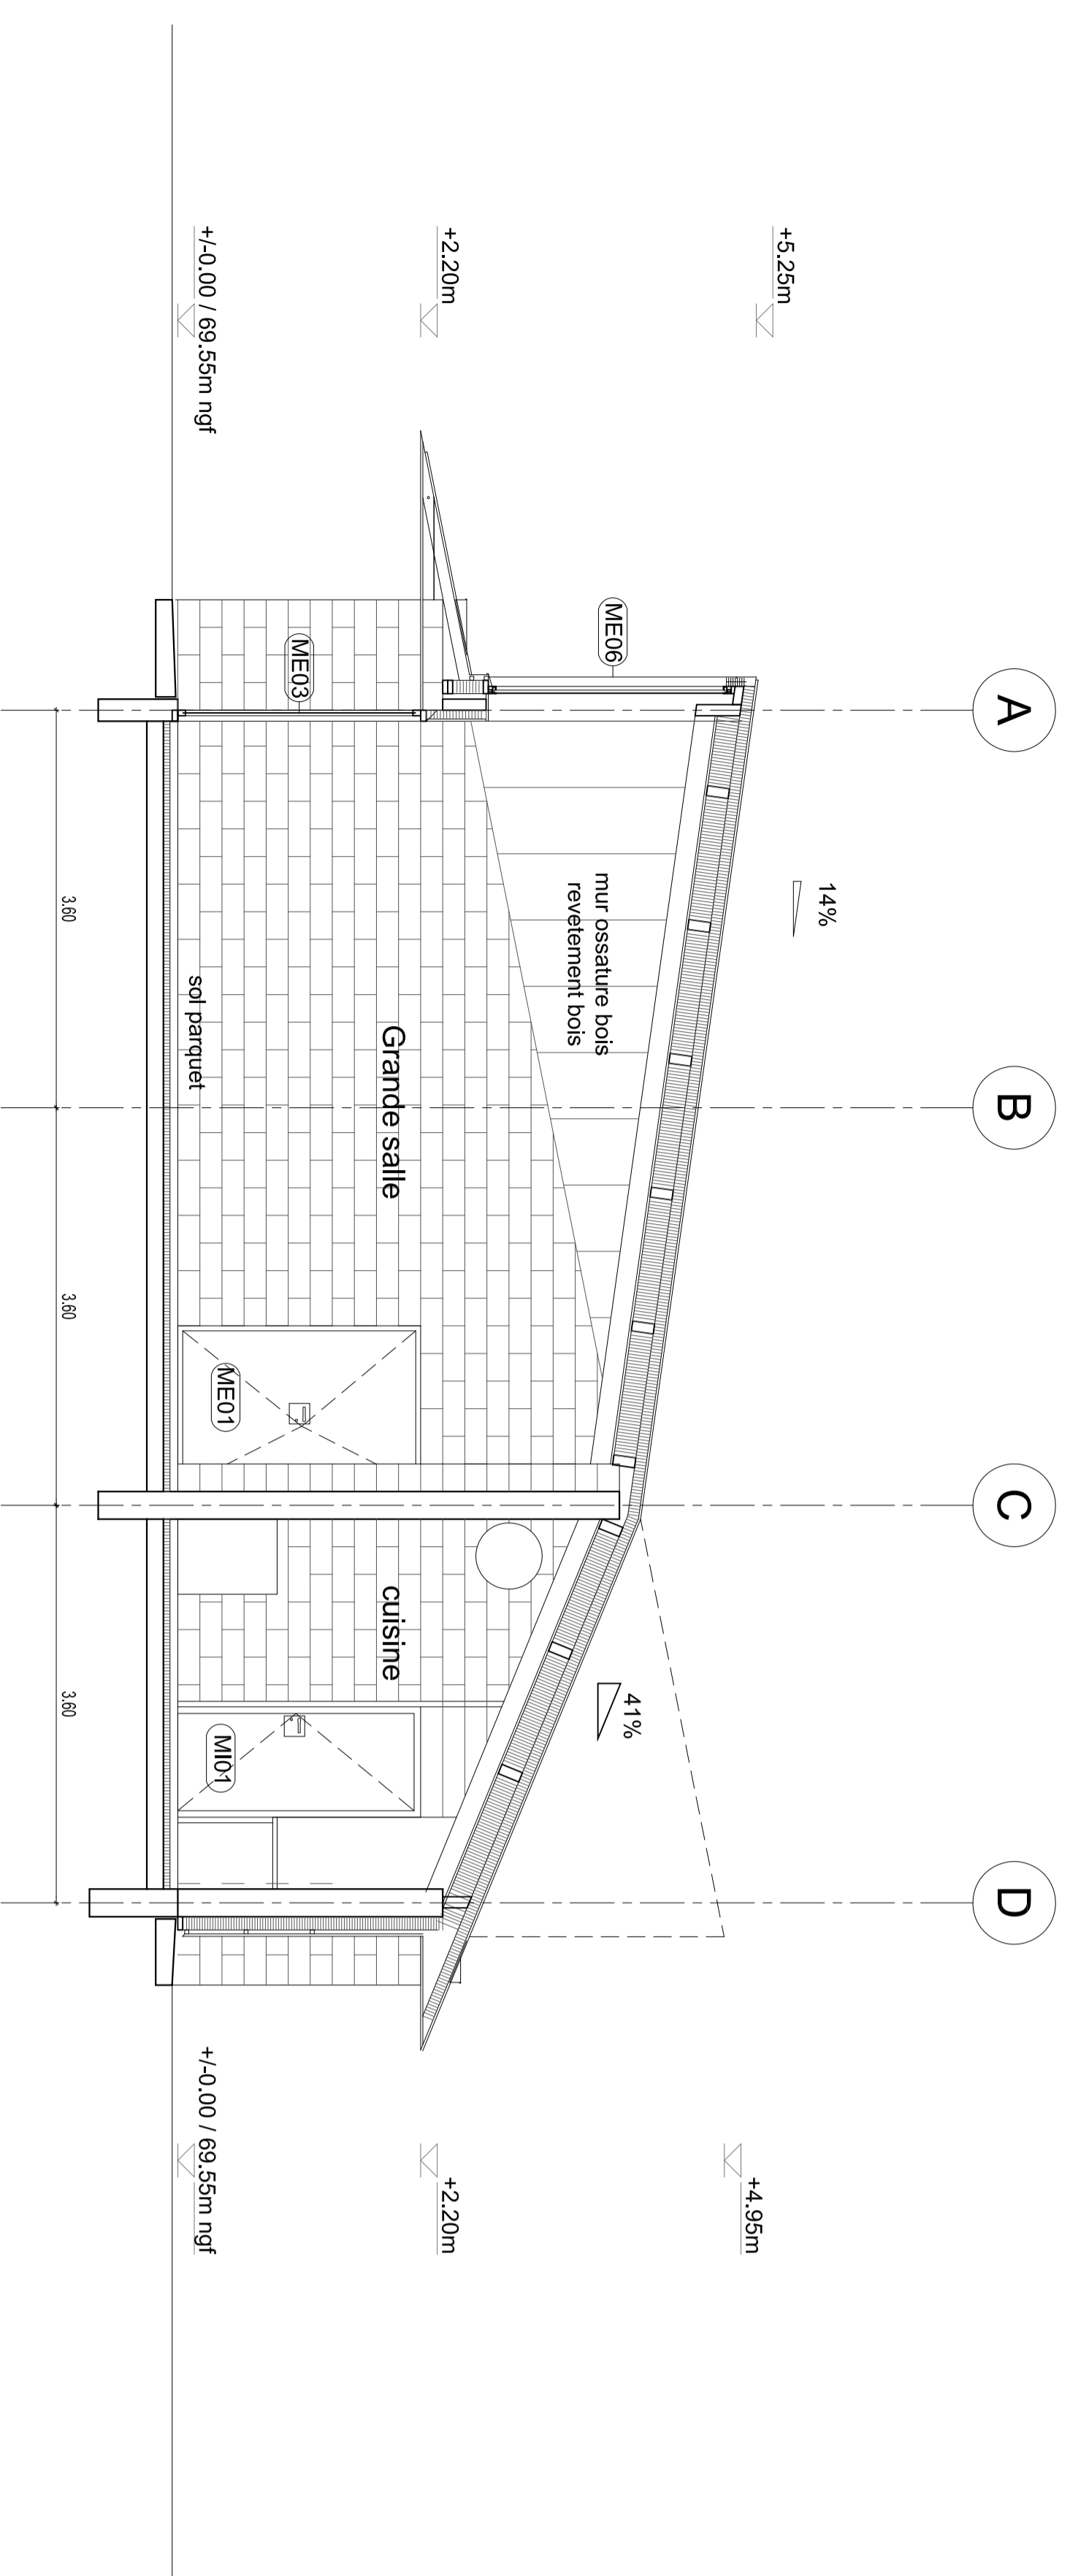

COUPE SUR CUISINE / GRANDE SALLE

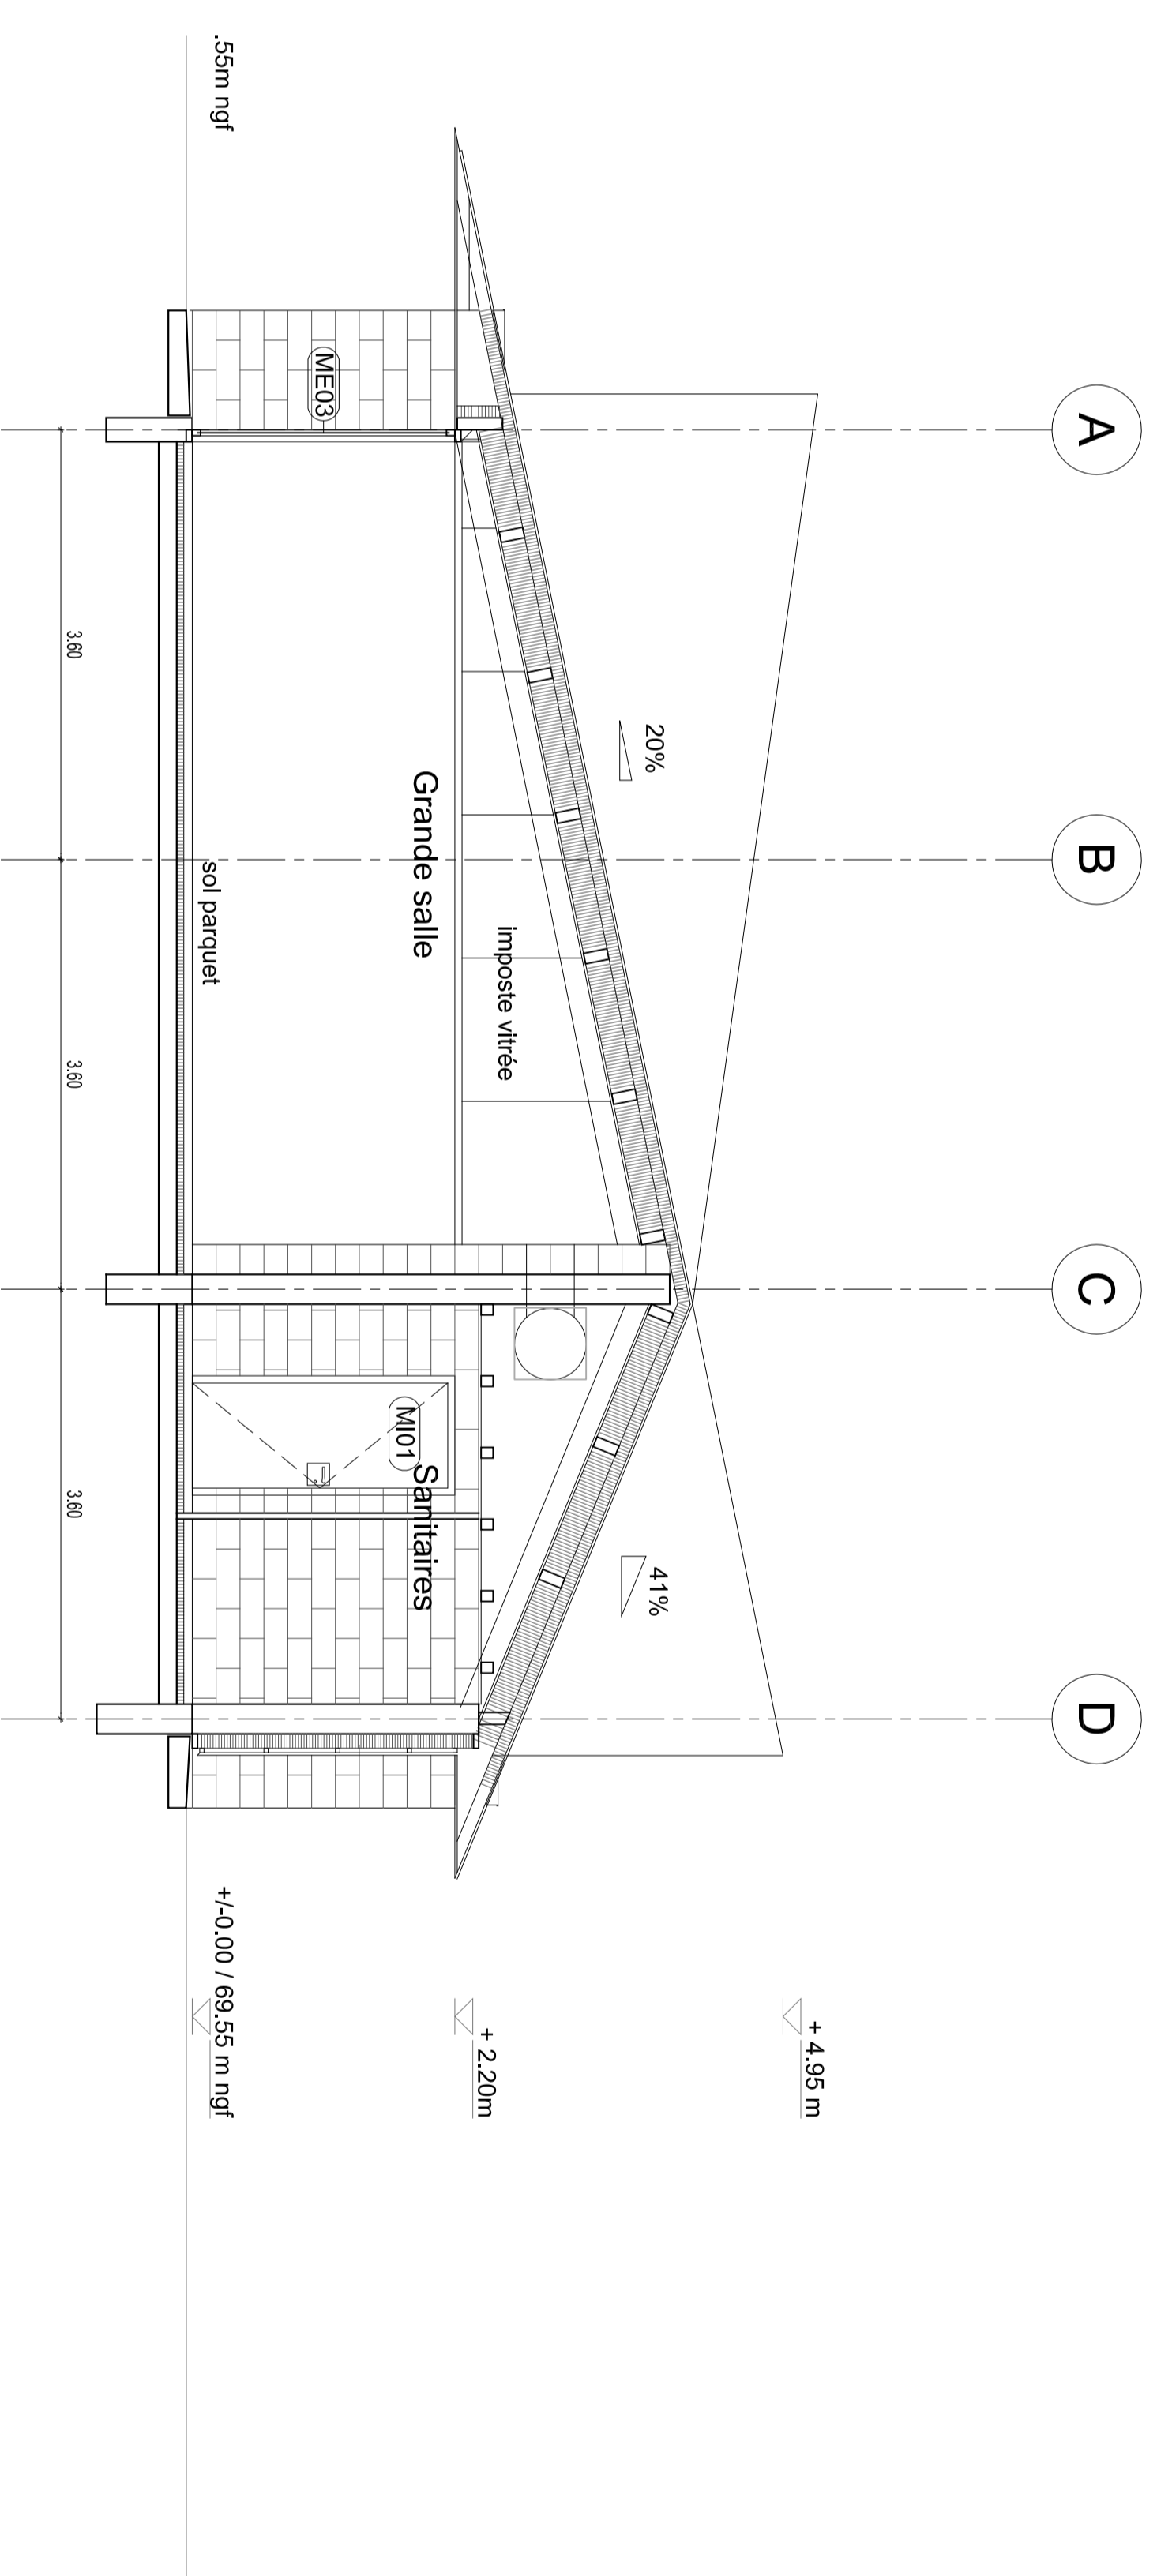

COUPE SUR SANITAIRES / GRANDE SALLE

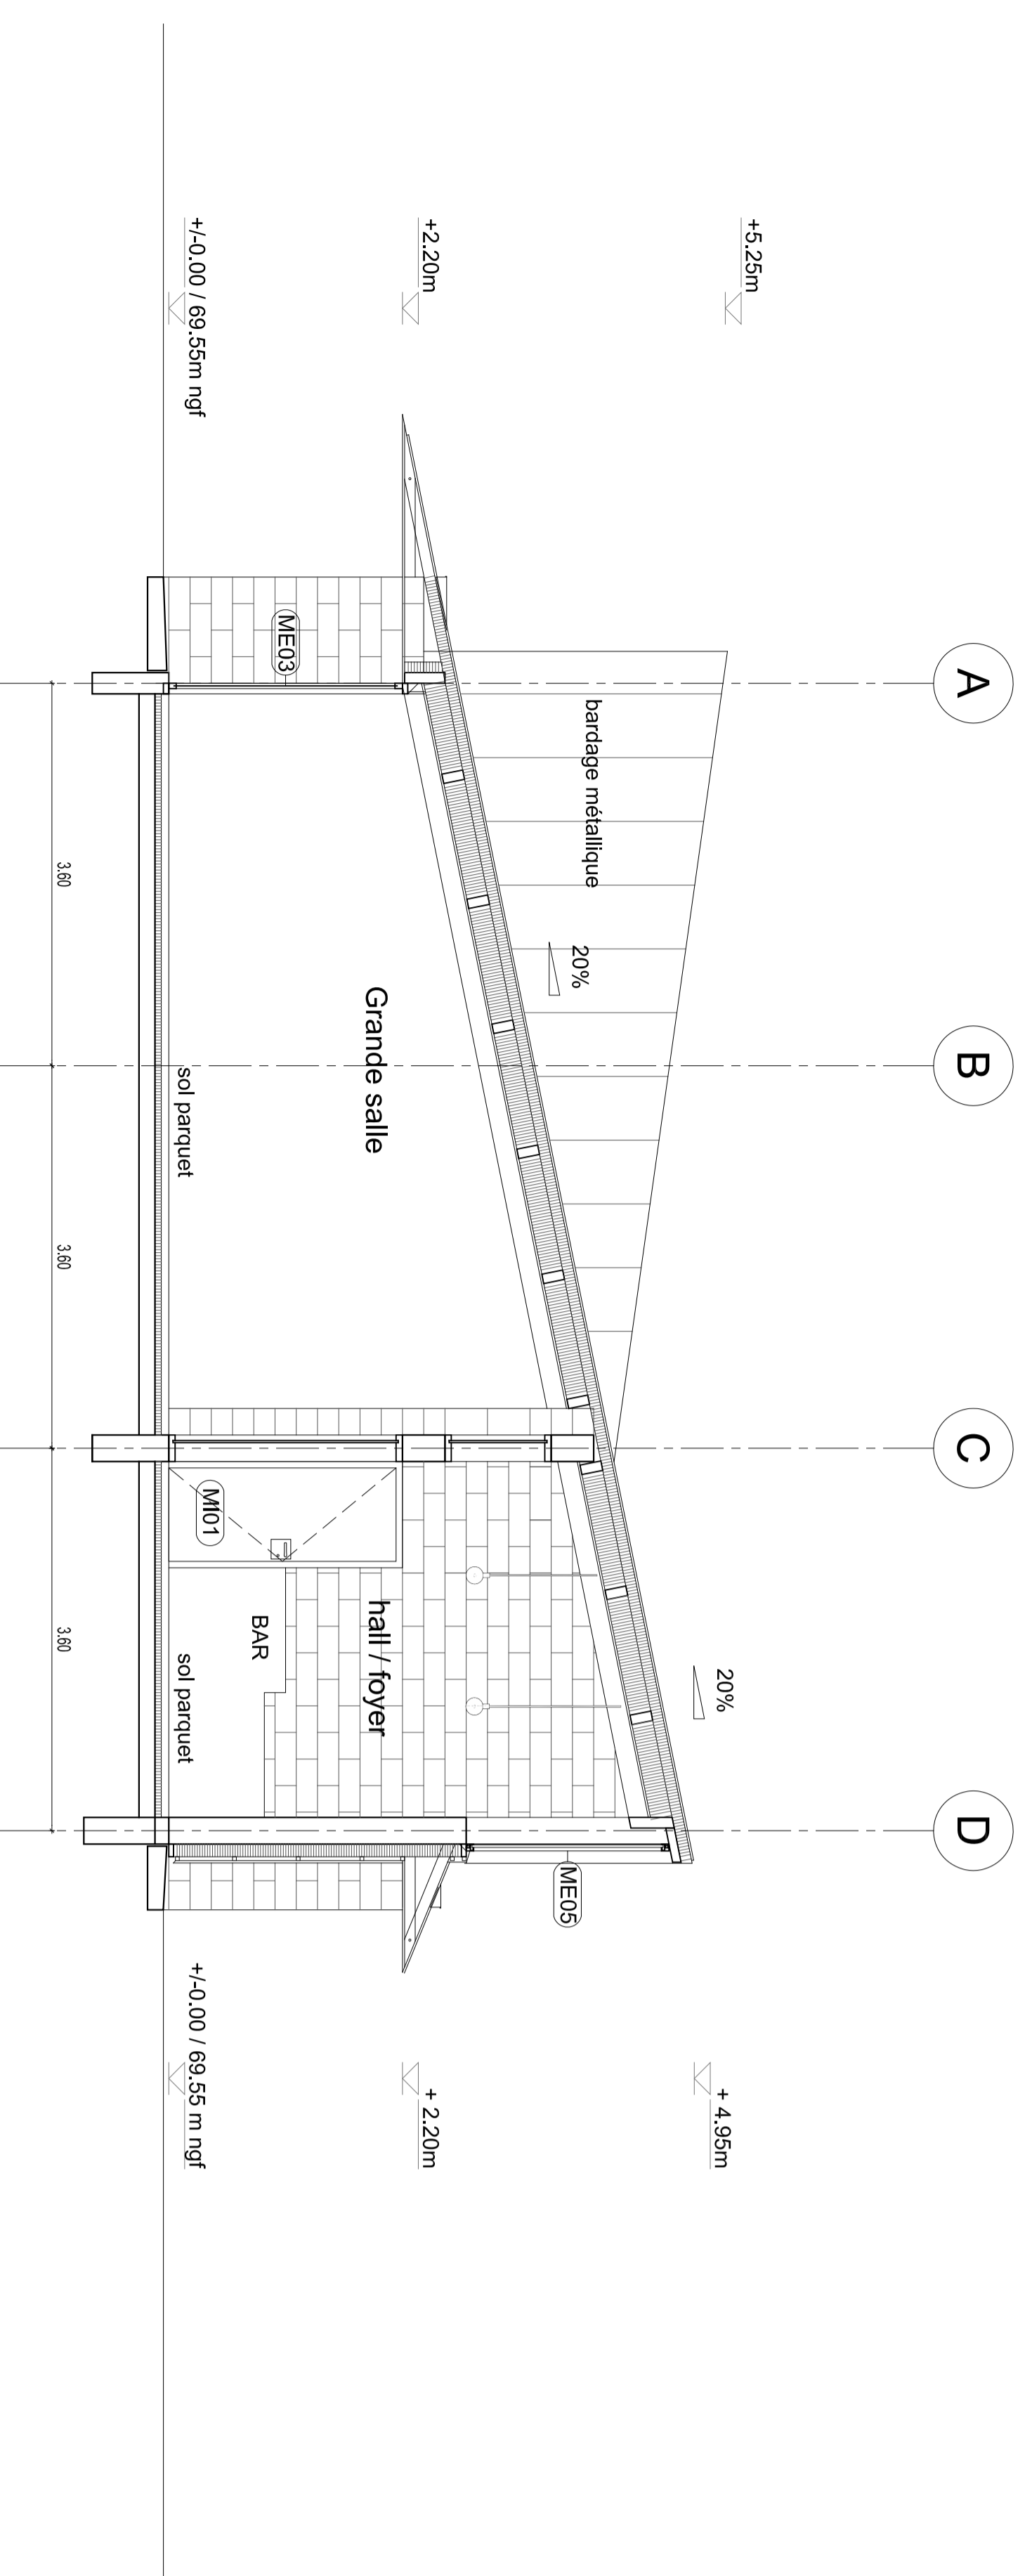

COUPE SUR FOYER / GRANDE SALLE

CONSTRUCTION D'UNE SALLE MULTI-ACTIVITES
72490 SAINT JEAN DU BOIS

Maitre d'ouvrage
Maitre de l'ouvrage
Bureau de Conception
CPE
Maitre d'œuvre
Architecte




04	COUPES	APD	1/50
01	PROJET		
02	DEVELOPPEMENT		
03	REALISATION		